Гідроізоляція підземної частини будівлі

1 - бентонітовий шнур Lavioseal HI-FLEX (фіксується механічно)
2 - з/б стіна
3 - механічне кріплення
4 - прижимна стіна з бетону
5 - зварне з'єднання
6 - гідрошпонка з ПВХ

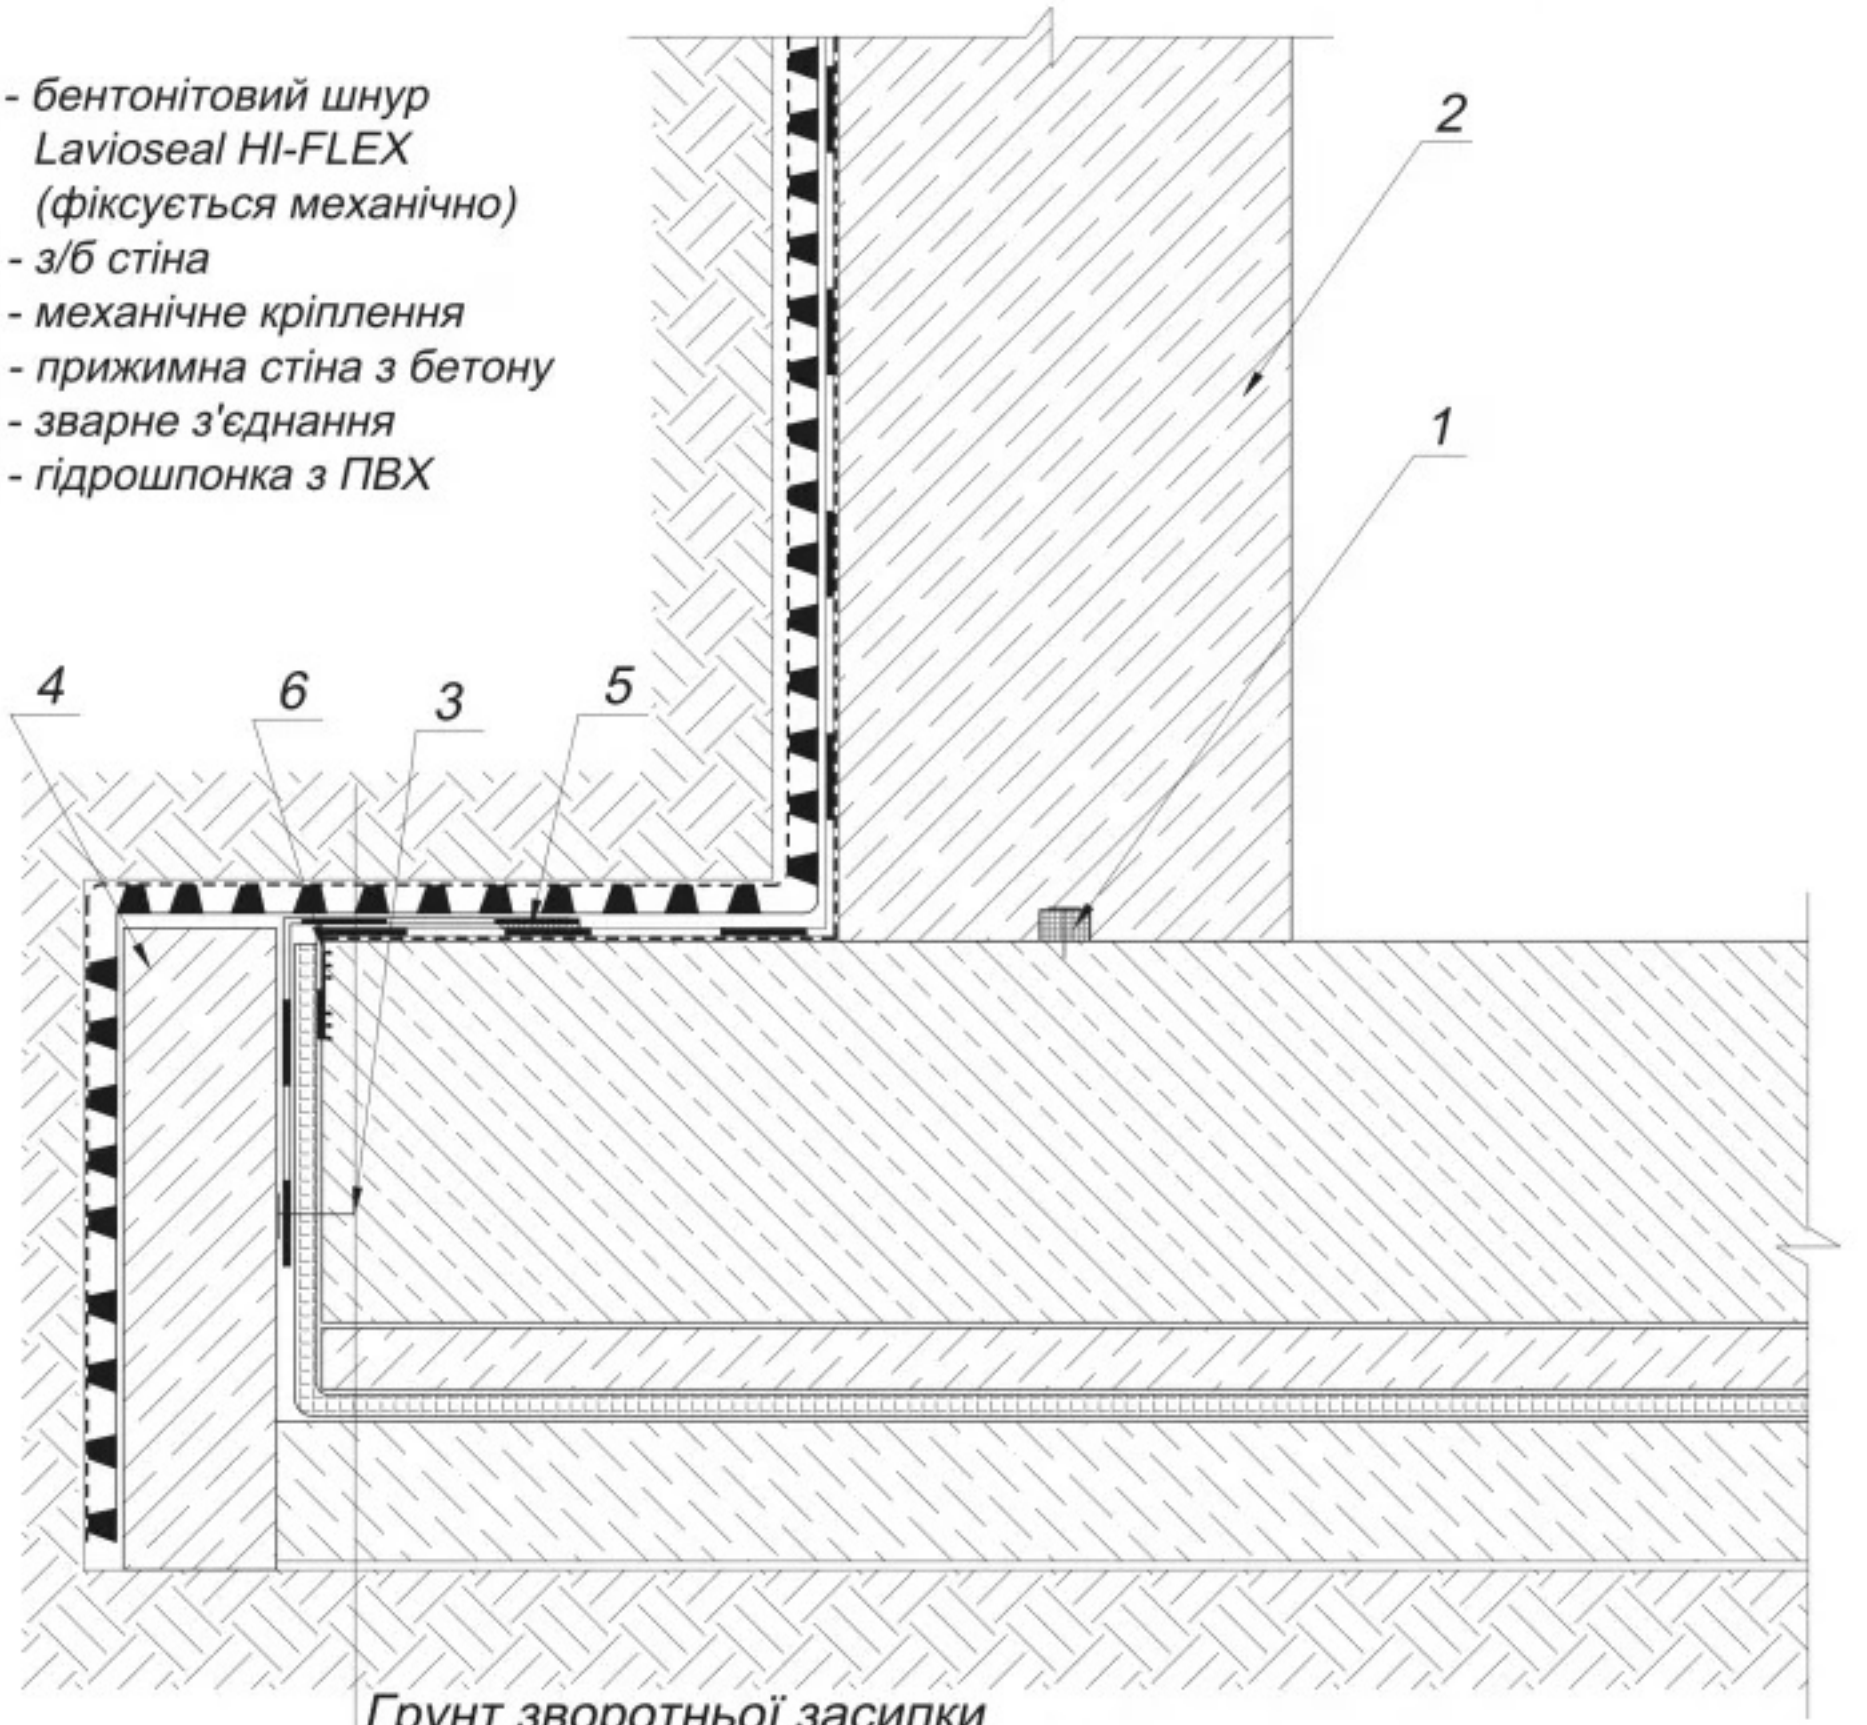

Грунт зворотньої засипки
Нетканий термічно скріплений геотекстиль Typar® SF 40
Шипоподібна геомембрана Ізоліт® GEO 10
Гідроізоляція з ПВХ-мембрани Soprema Flagon® BSL
Захисний шар із нетканого термічно зміцненого геотекстиля Tipptex® BS 25
З/б монолітна плита (за розрахунком)
Захисний шар із ц/п розчину (від 30 мм)
Гідроізоляція із бентонітових матів Edilmodulo®
Бетонна підготовка - 100 мм
Ущільнений грунт основи

Змін.	Кіл.	Аркуш	№ док.	Підпись	Дата	Гідроізоляція підземної частини будівлі	Стадія	Аркуш	Аркушів